








**План покрівлі
М (1:100)**

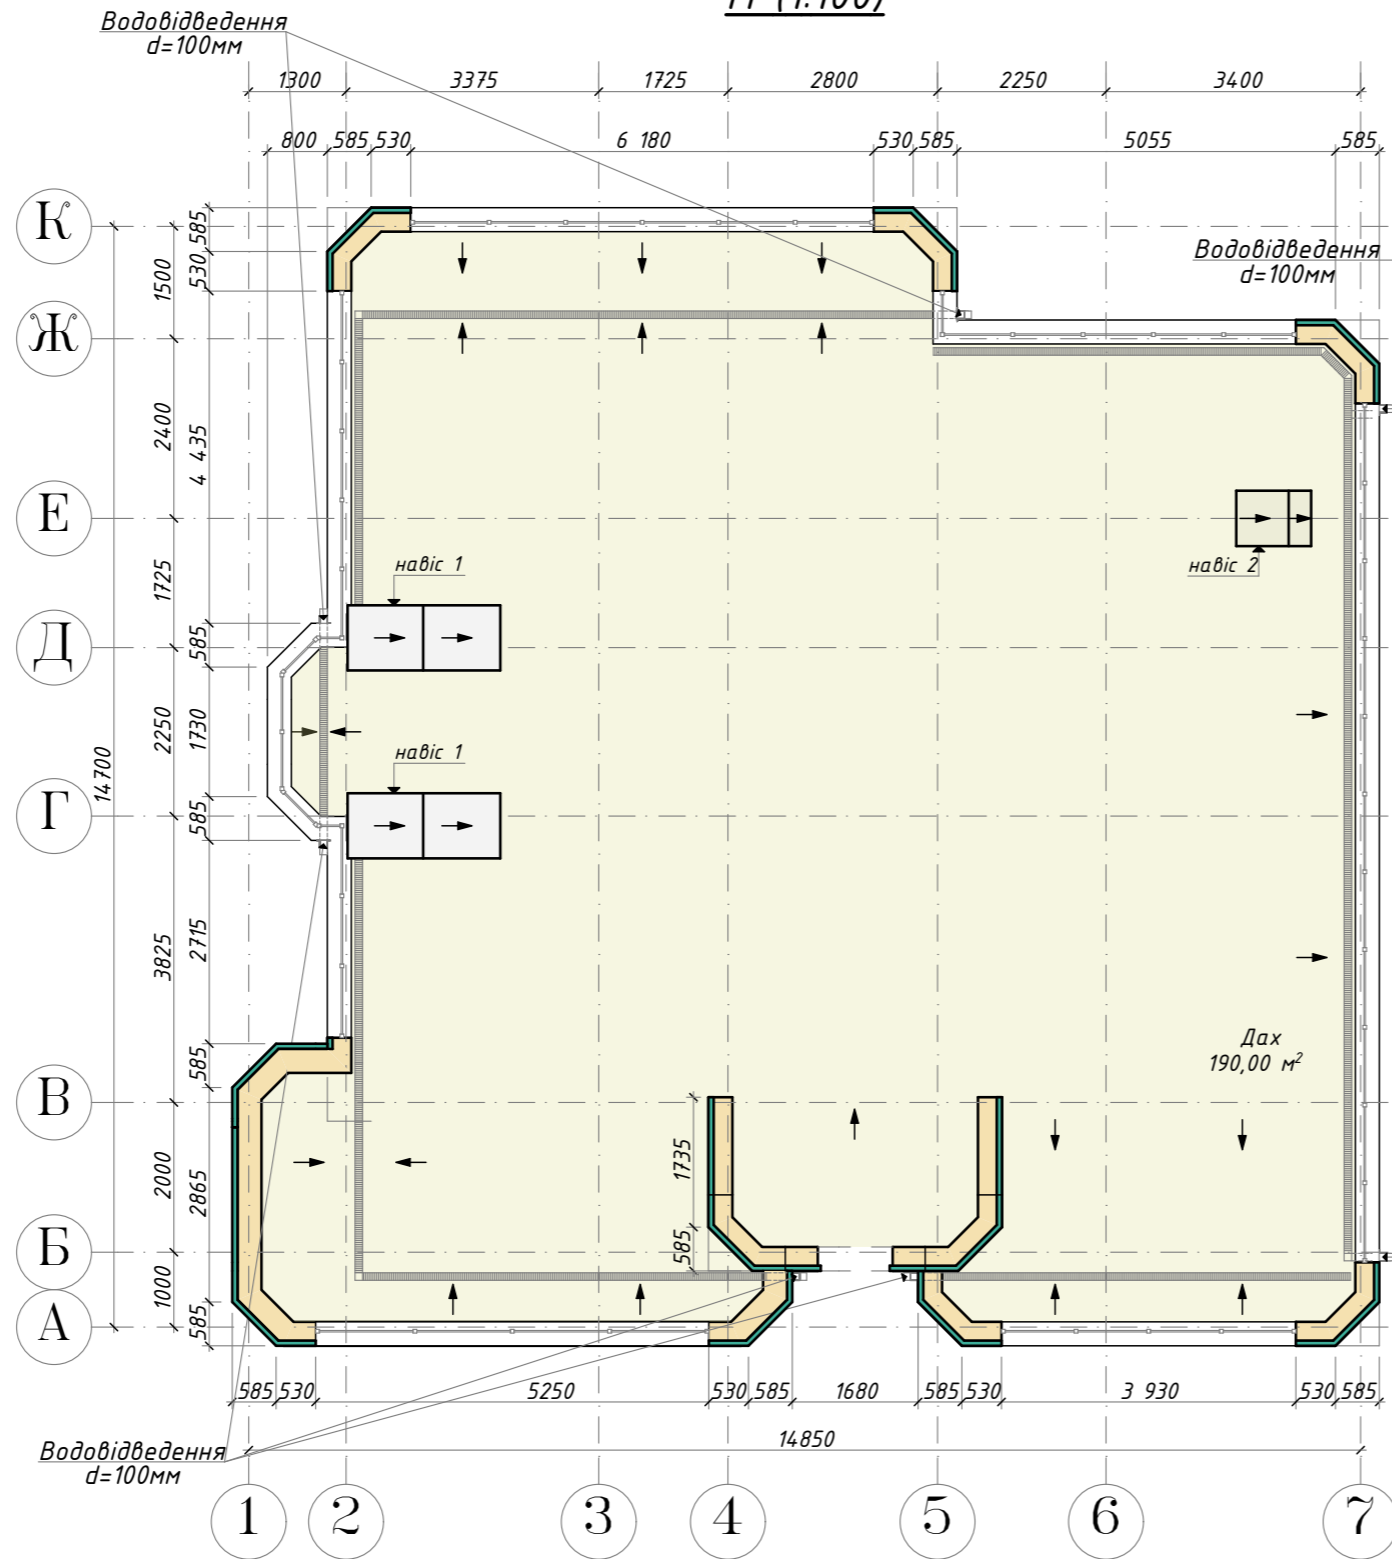

Умовні позначення:

- | | | | |
|---|------------------------------------|--|--|
|  | - керамічні блоки КЕРАТЕРМ |  | - покрівля |
|  | - повнотіла керамічна цегла (М100) |  | - утеплювач, пінополістерольні жорсткі плити |

						0001-14			АБ		
						Шести-кімнатний житловий будинок. Київська область, с. Білогородка Києво-Святошинського р-ну, вул. Михайлівська 22 в					
Зм.	Кіл.	Арк.	№ Док.	Підпис	Дата	Житловий будинок			Стадія	Аркуш	Аркушів
									Р	24	
ГАП		Олійник		6.14		План покрівлі М (1:100)			СПД "Олійник Г.І." 2012		
Архітектор		Весна									
Перевірів		Стратіючук									